


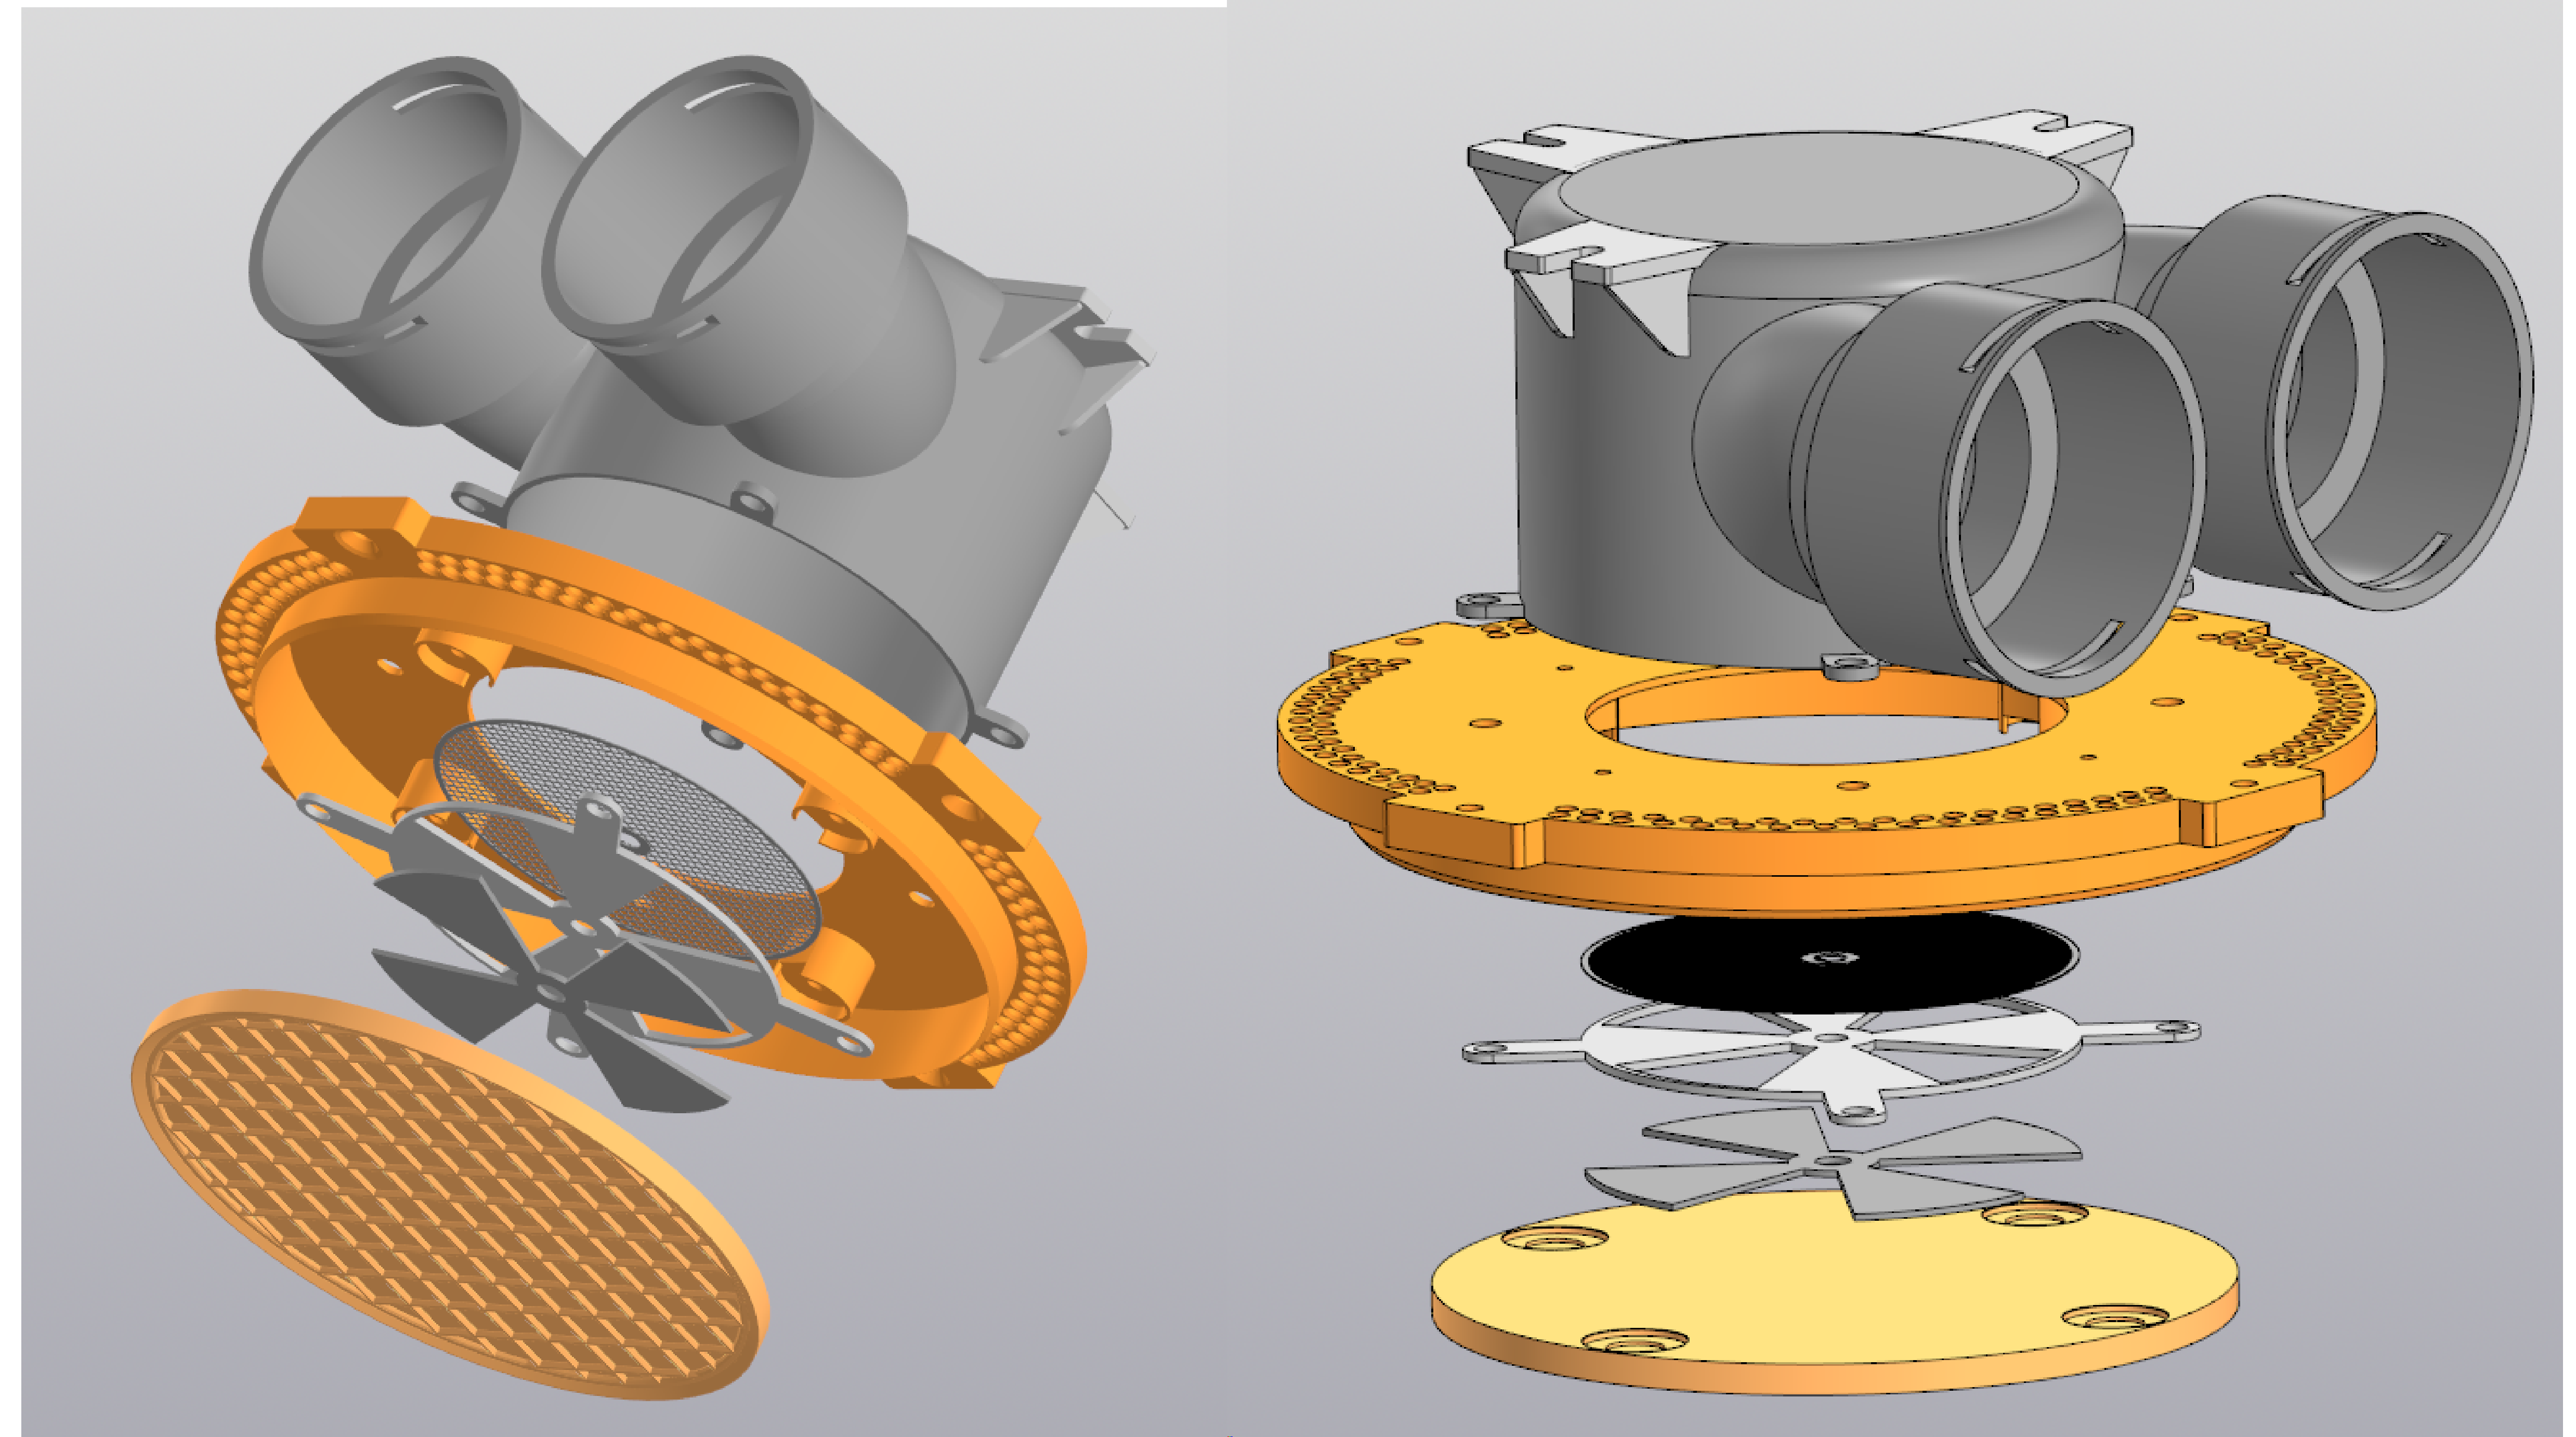
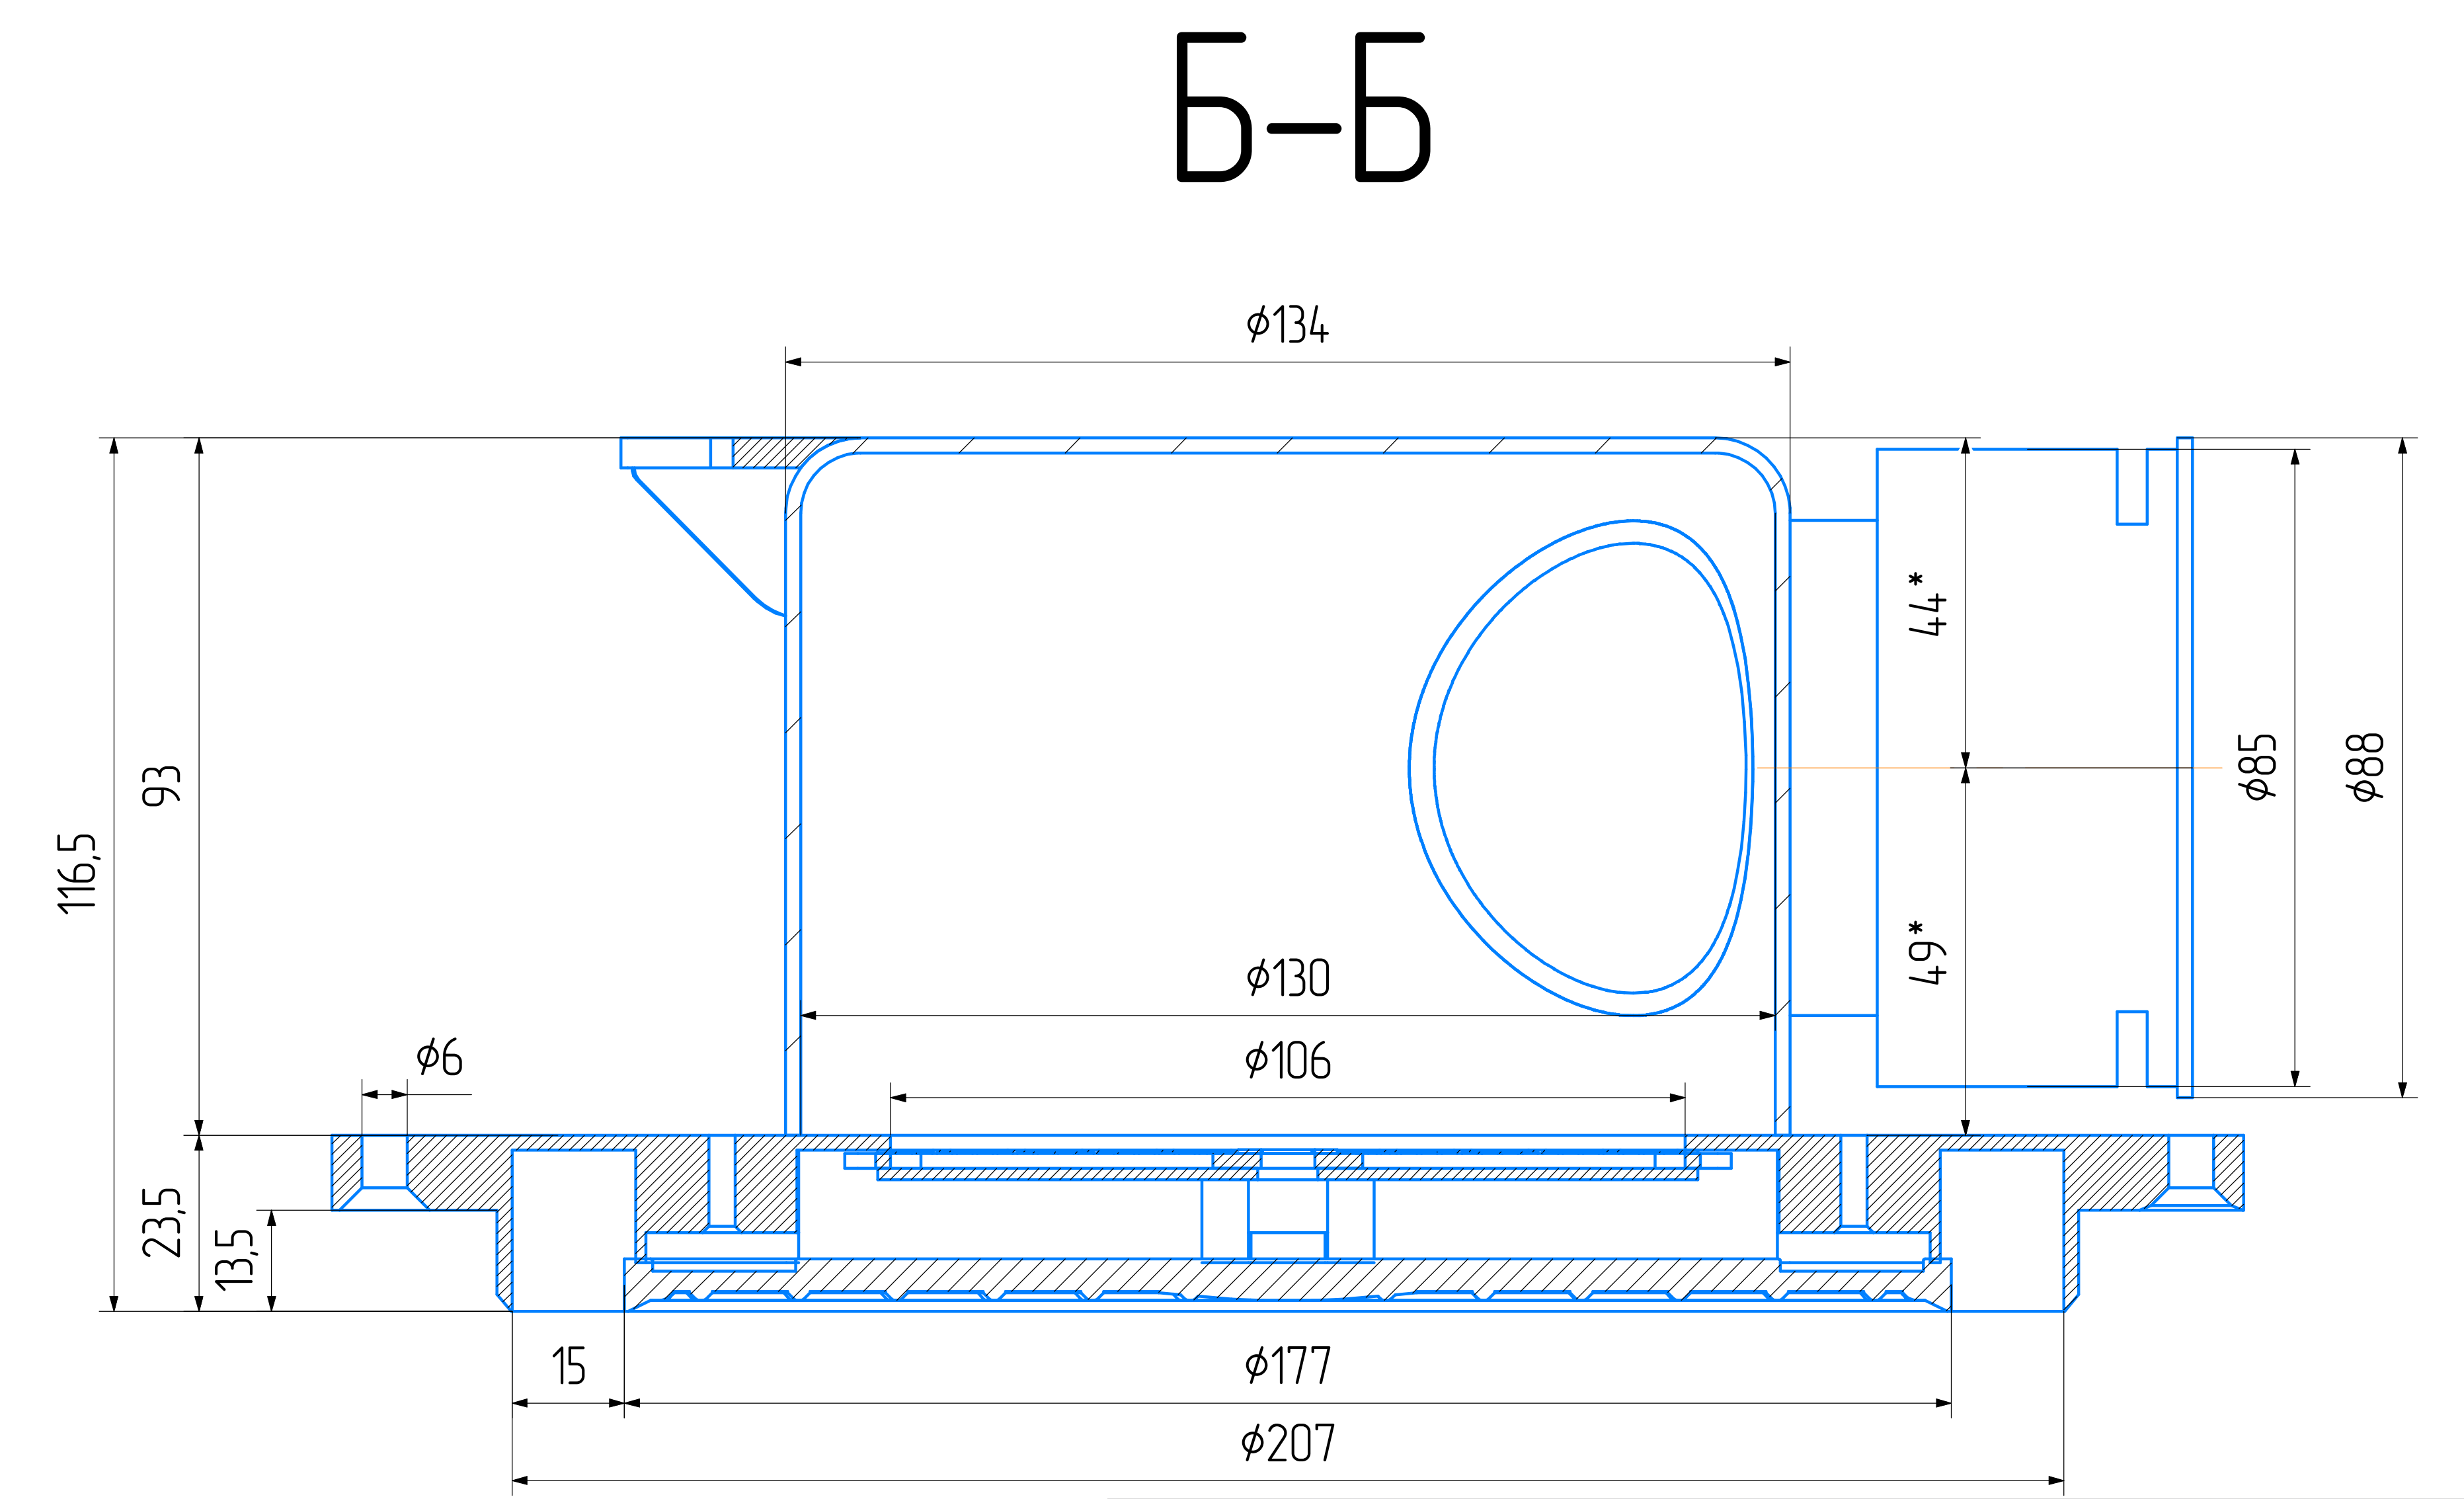
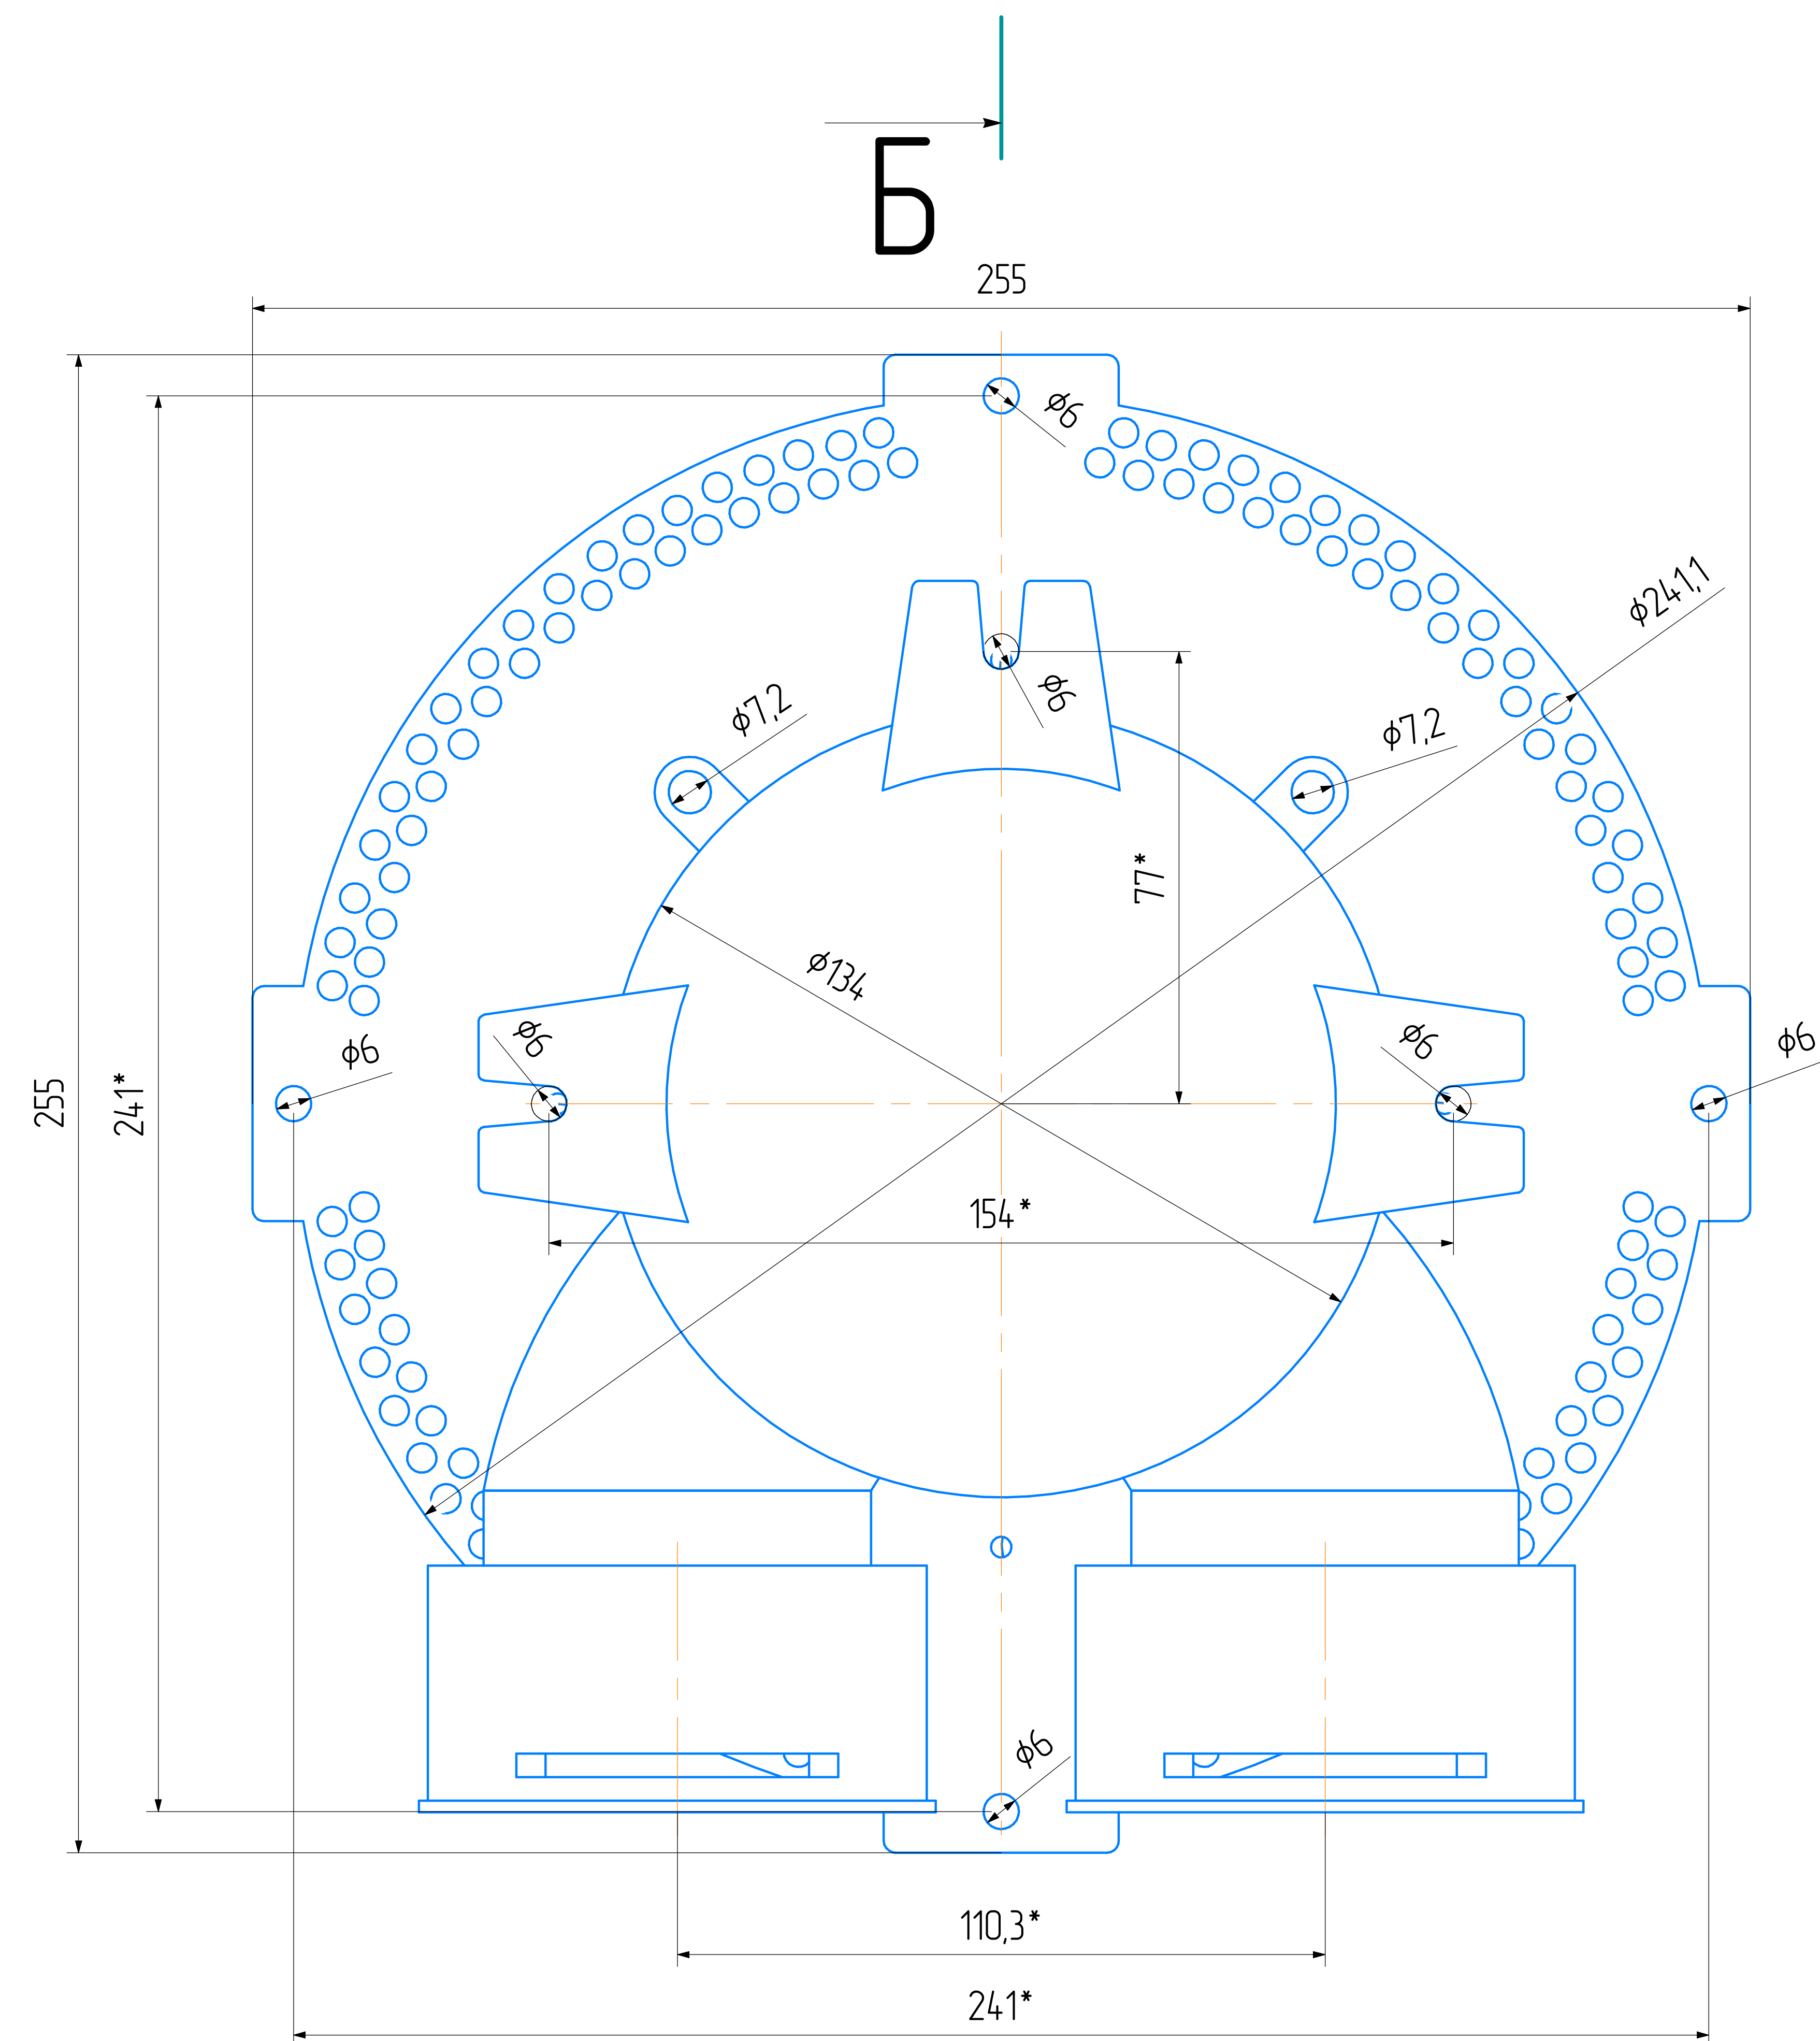
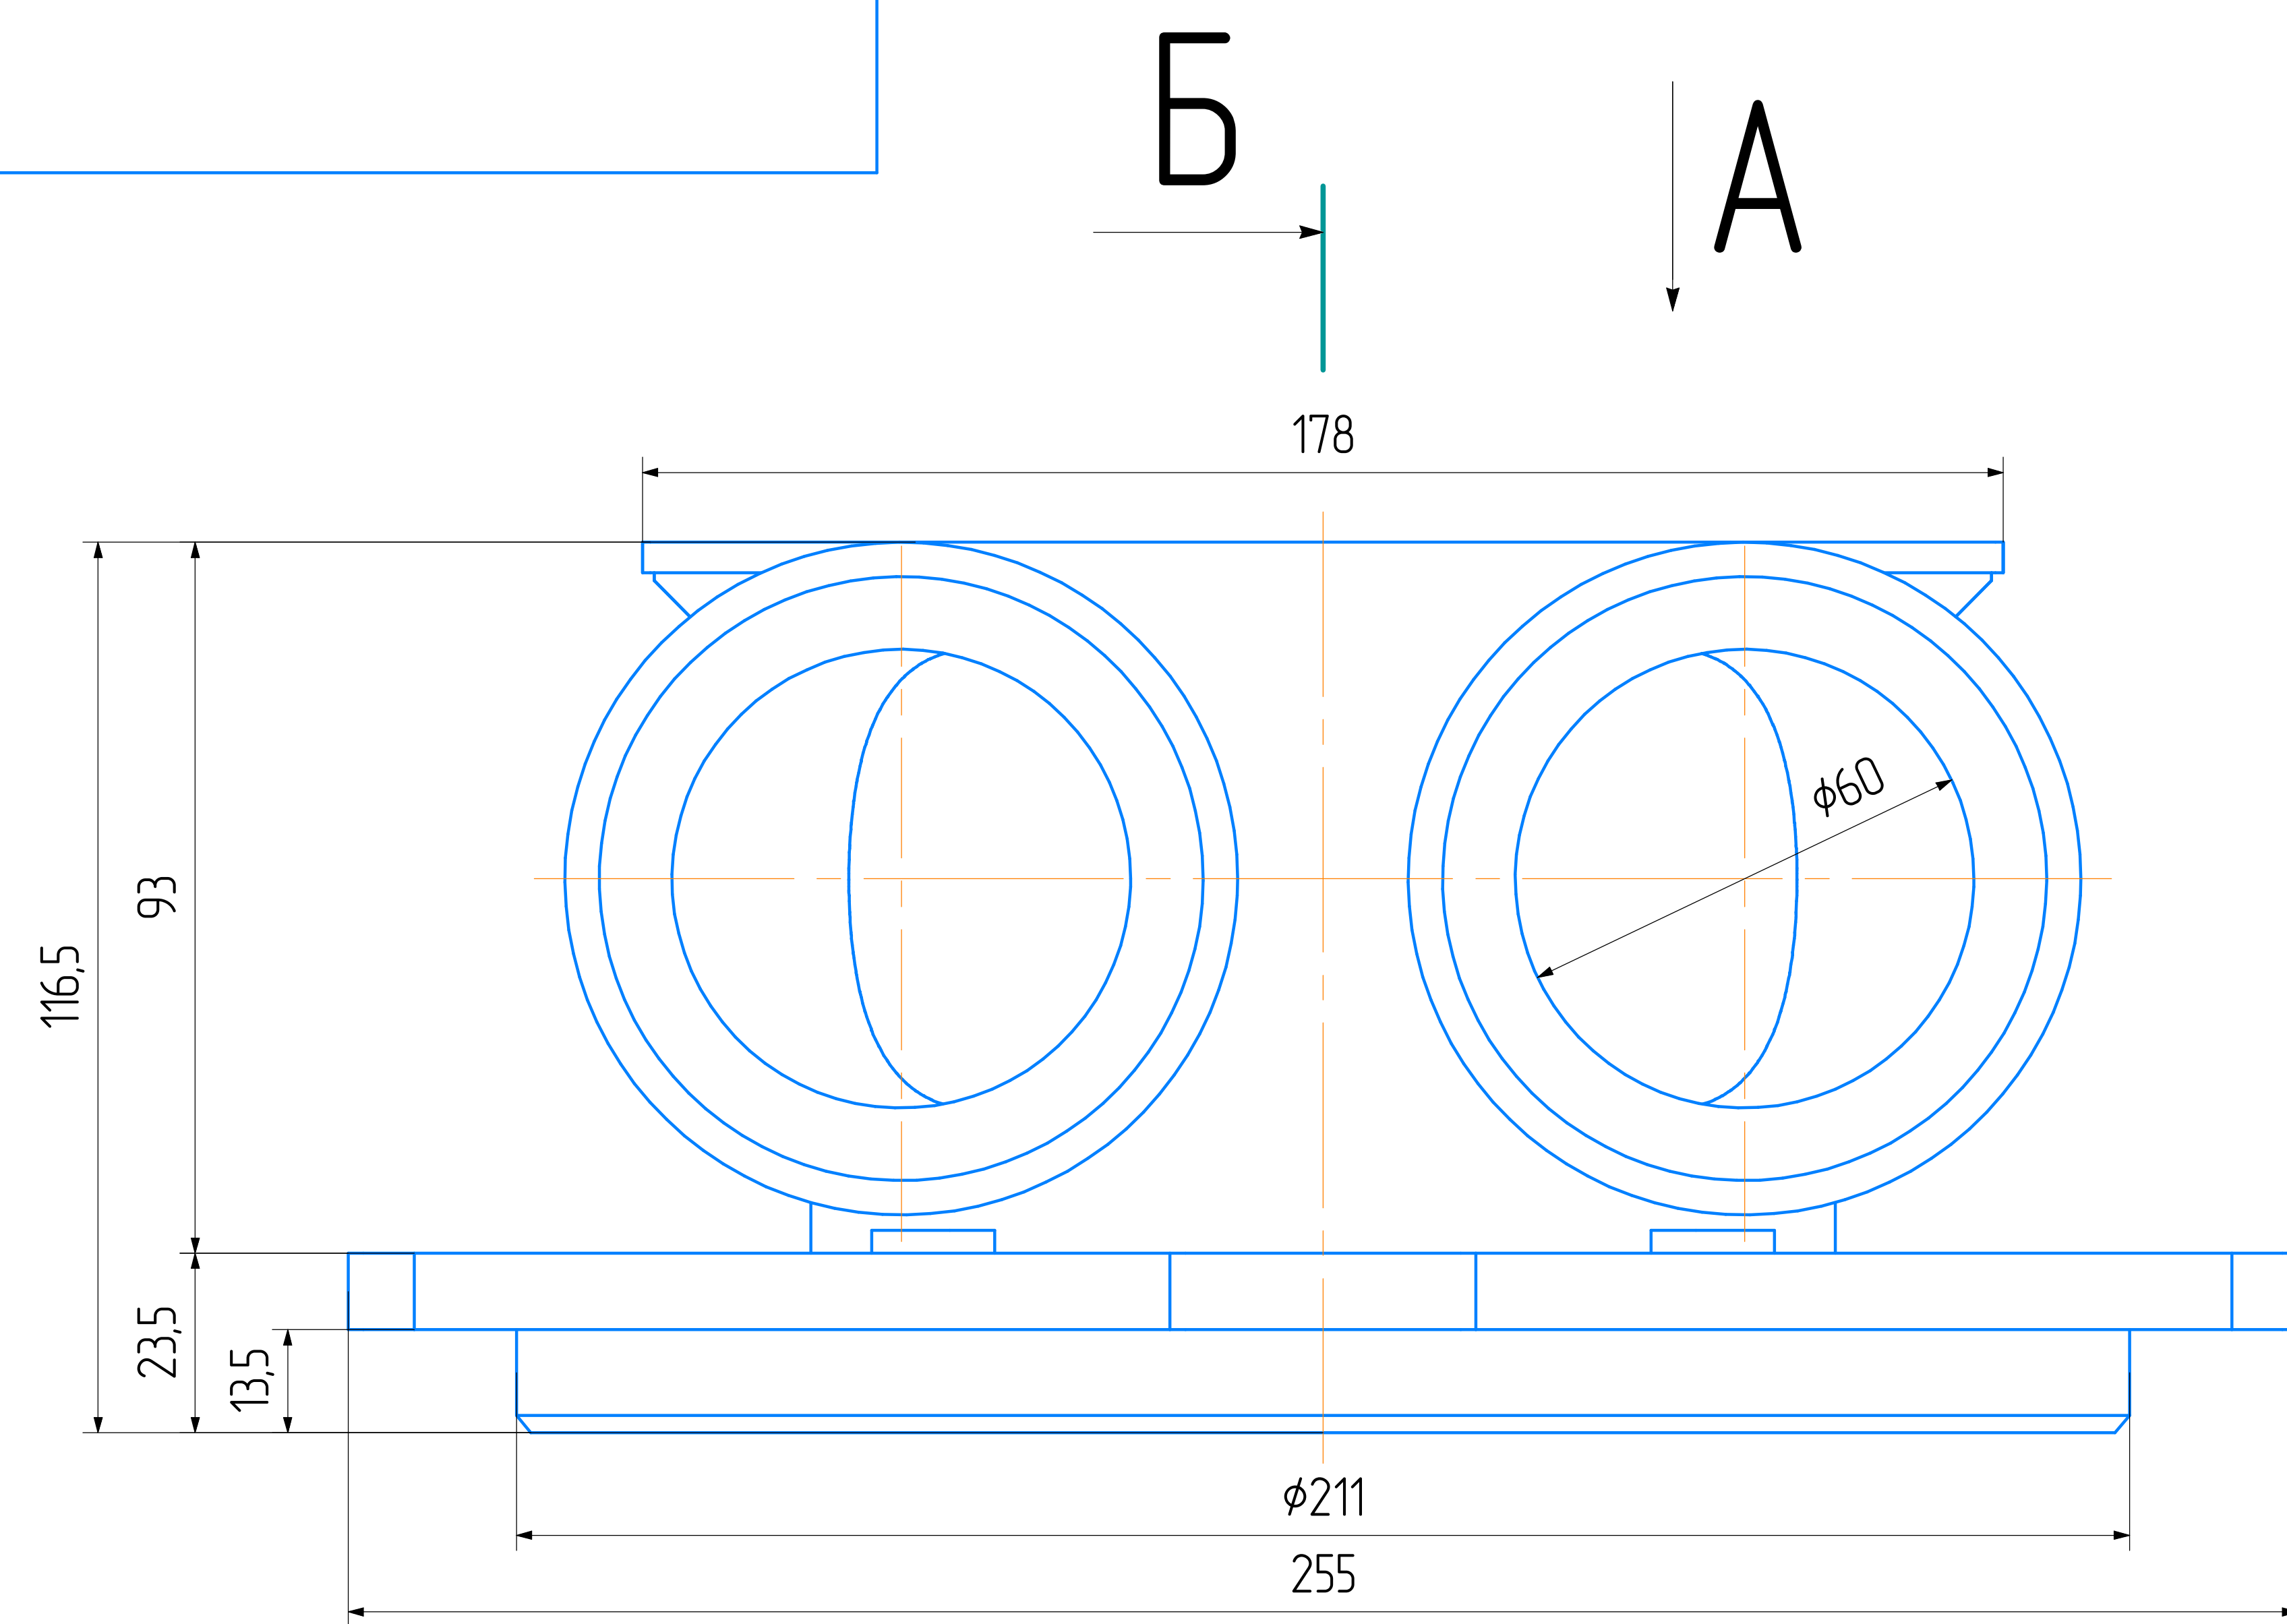
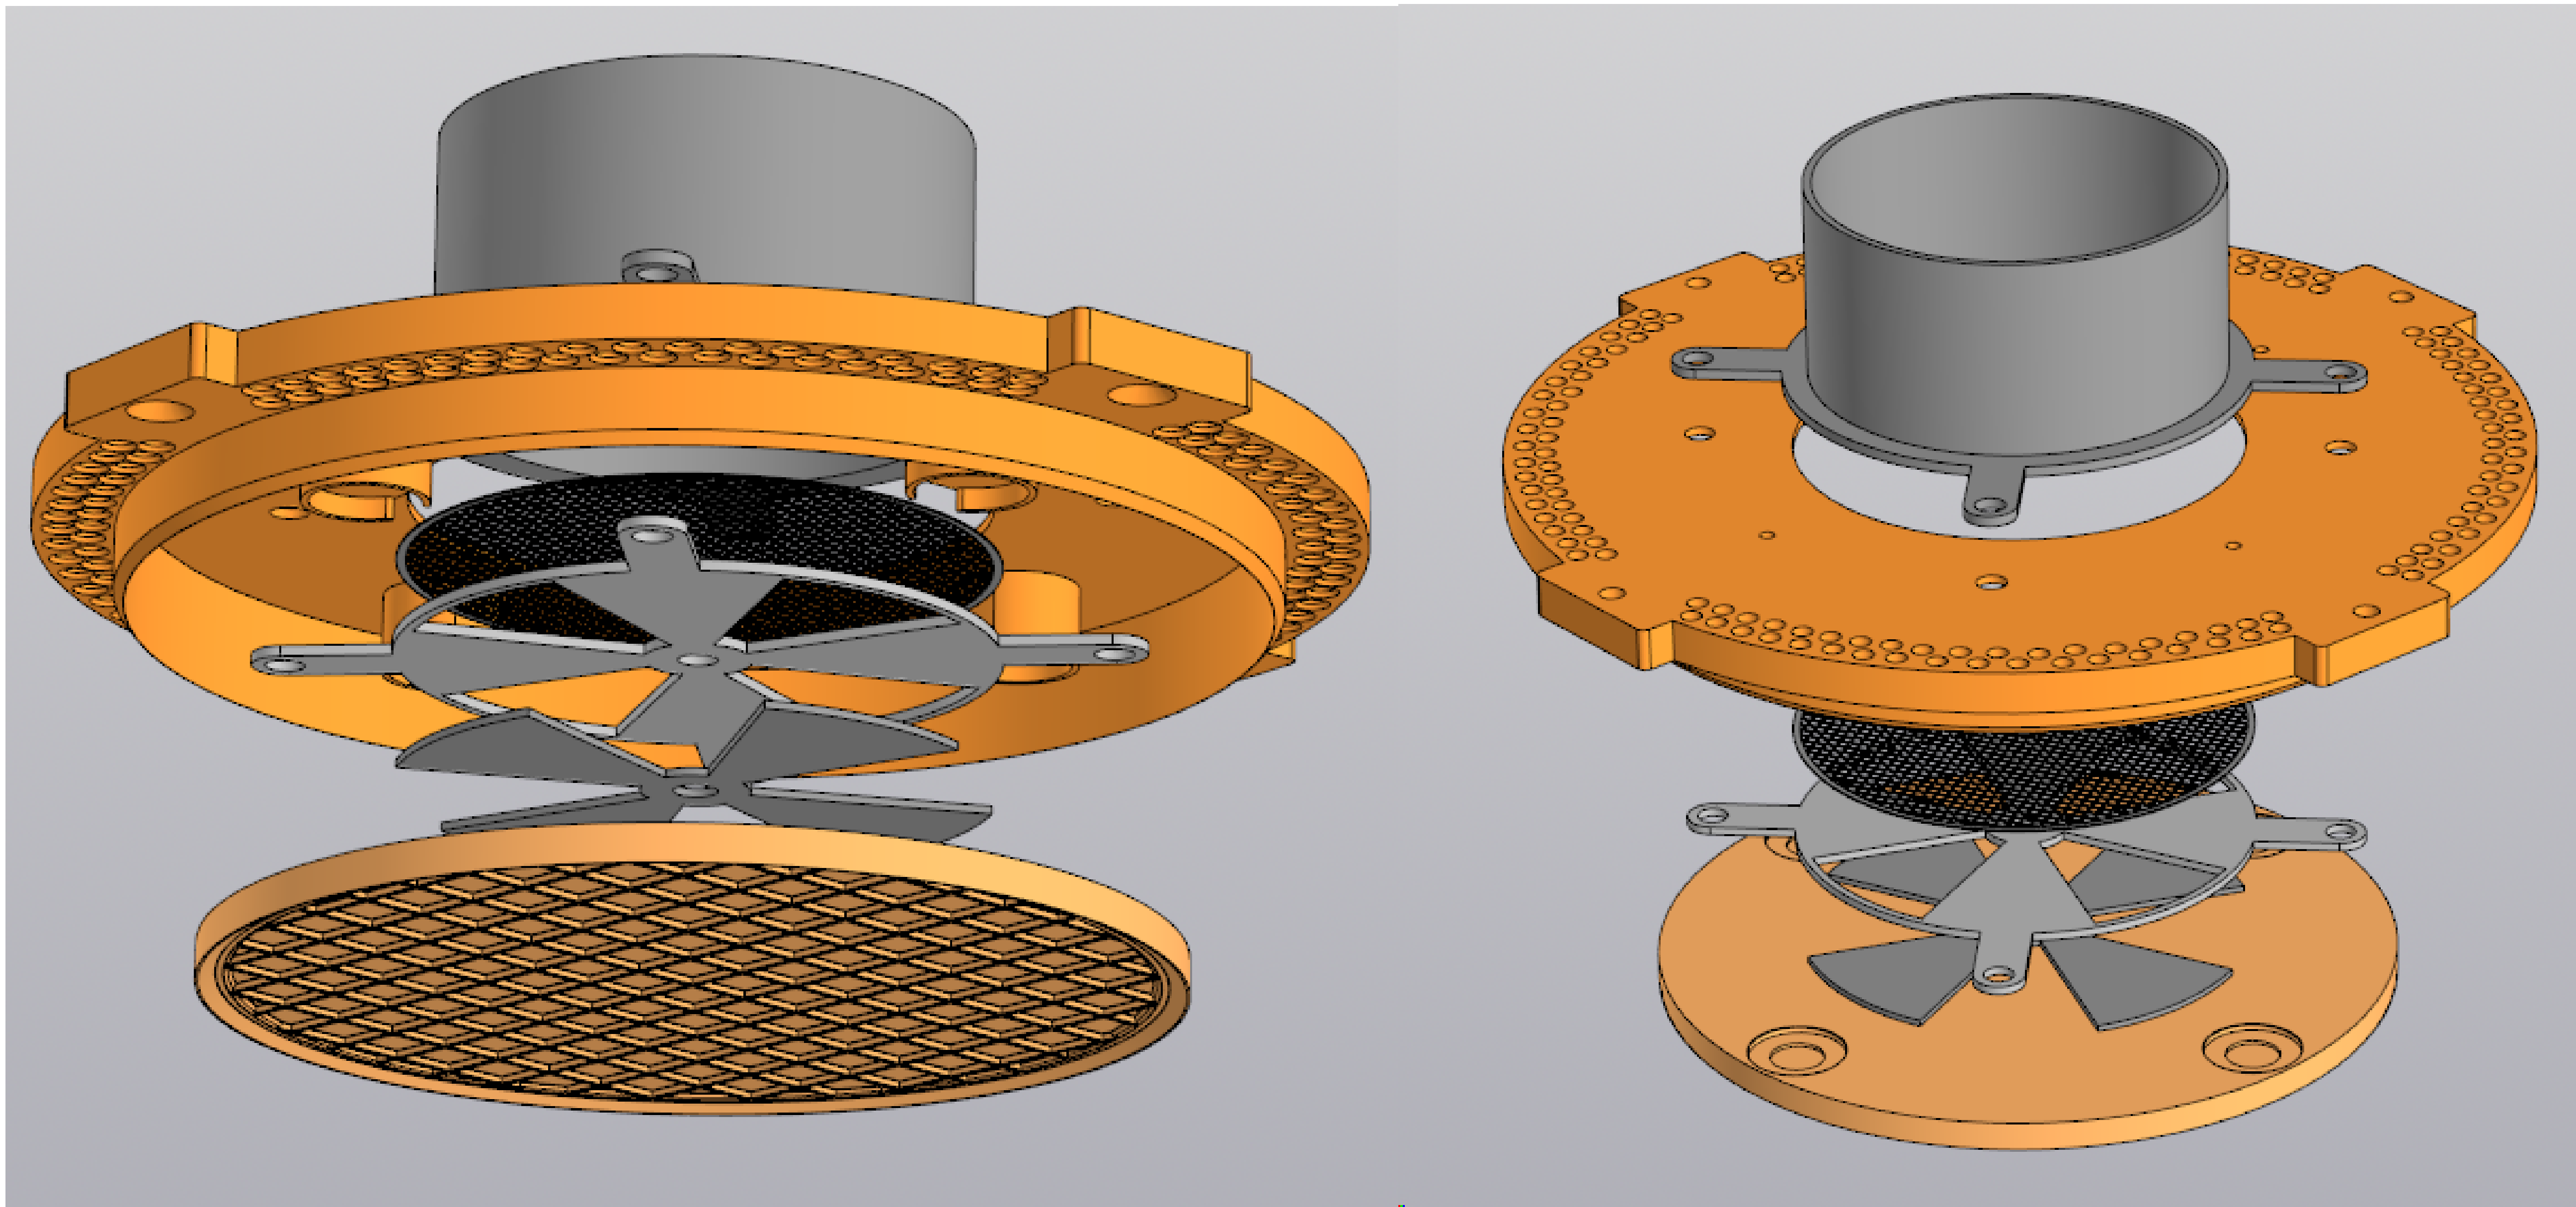
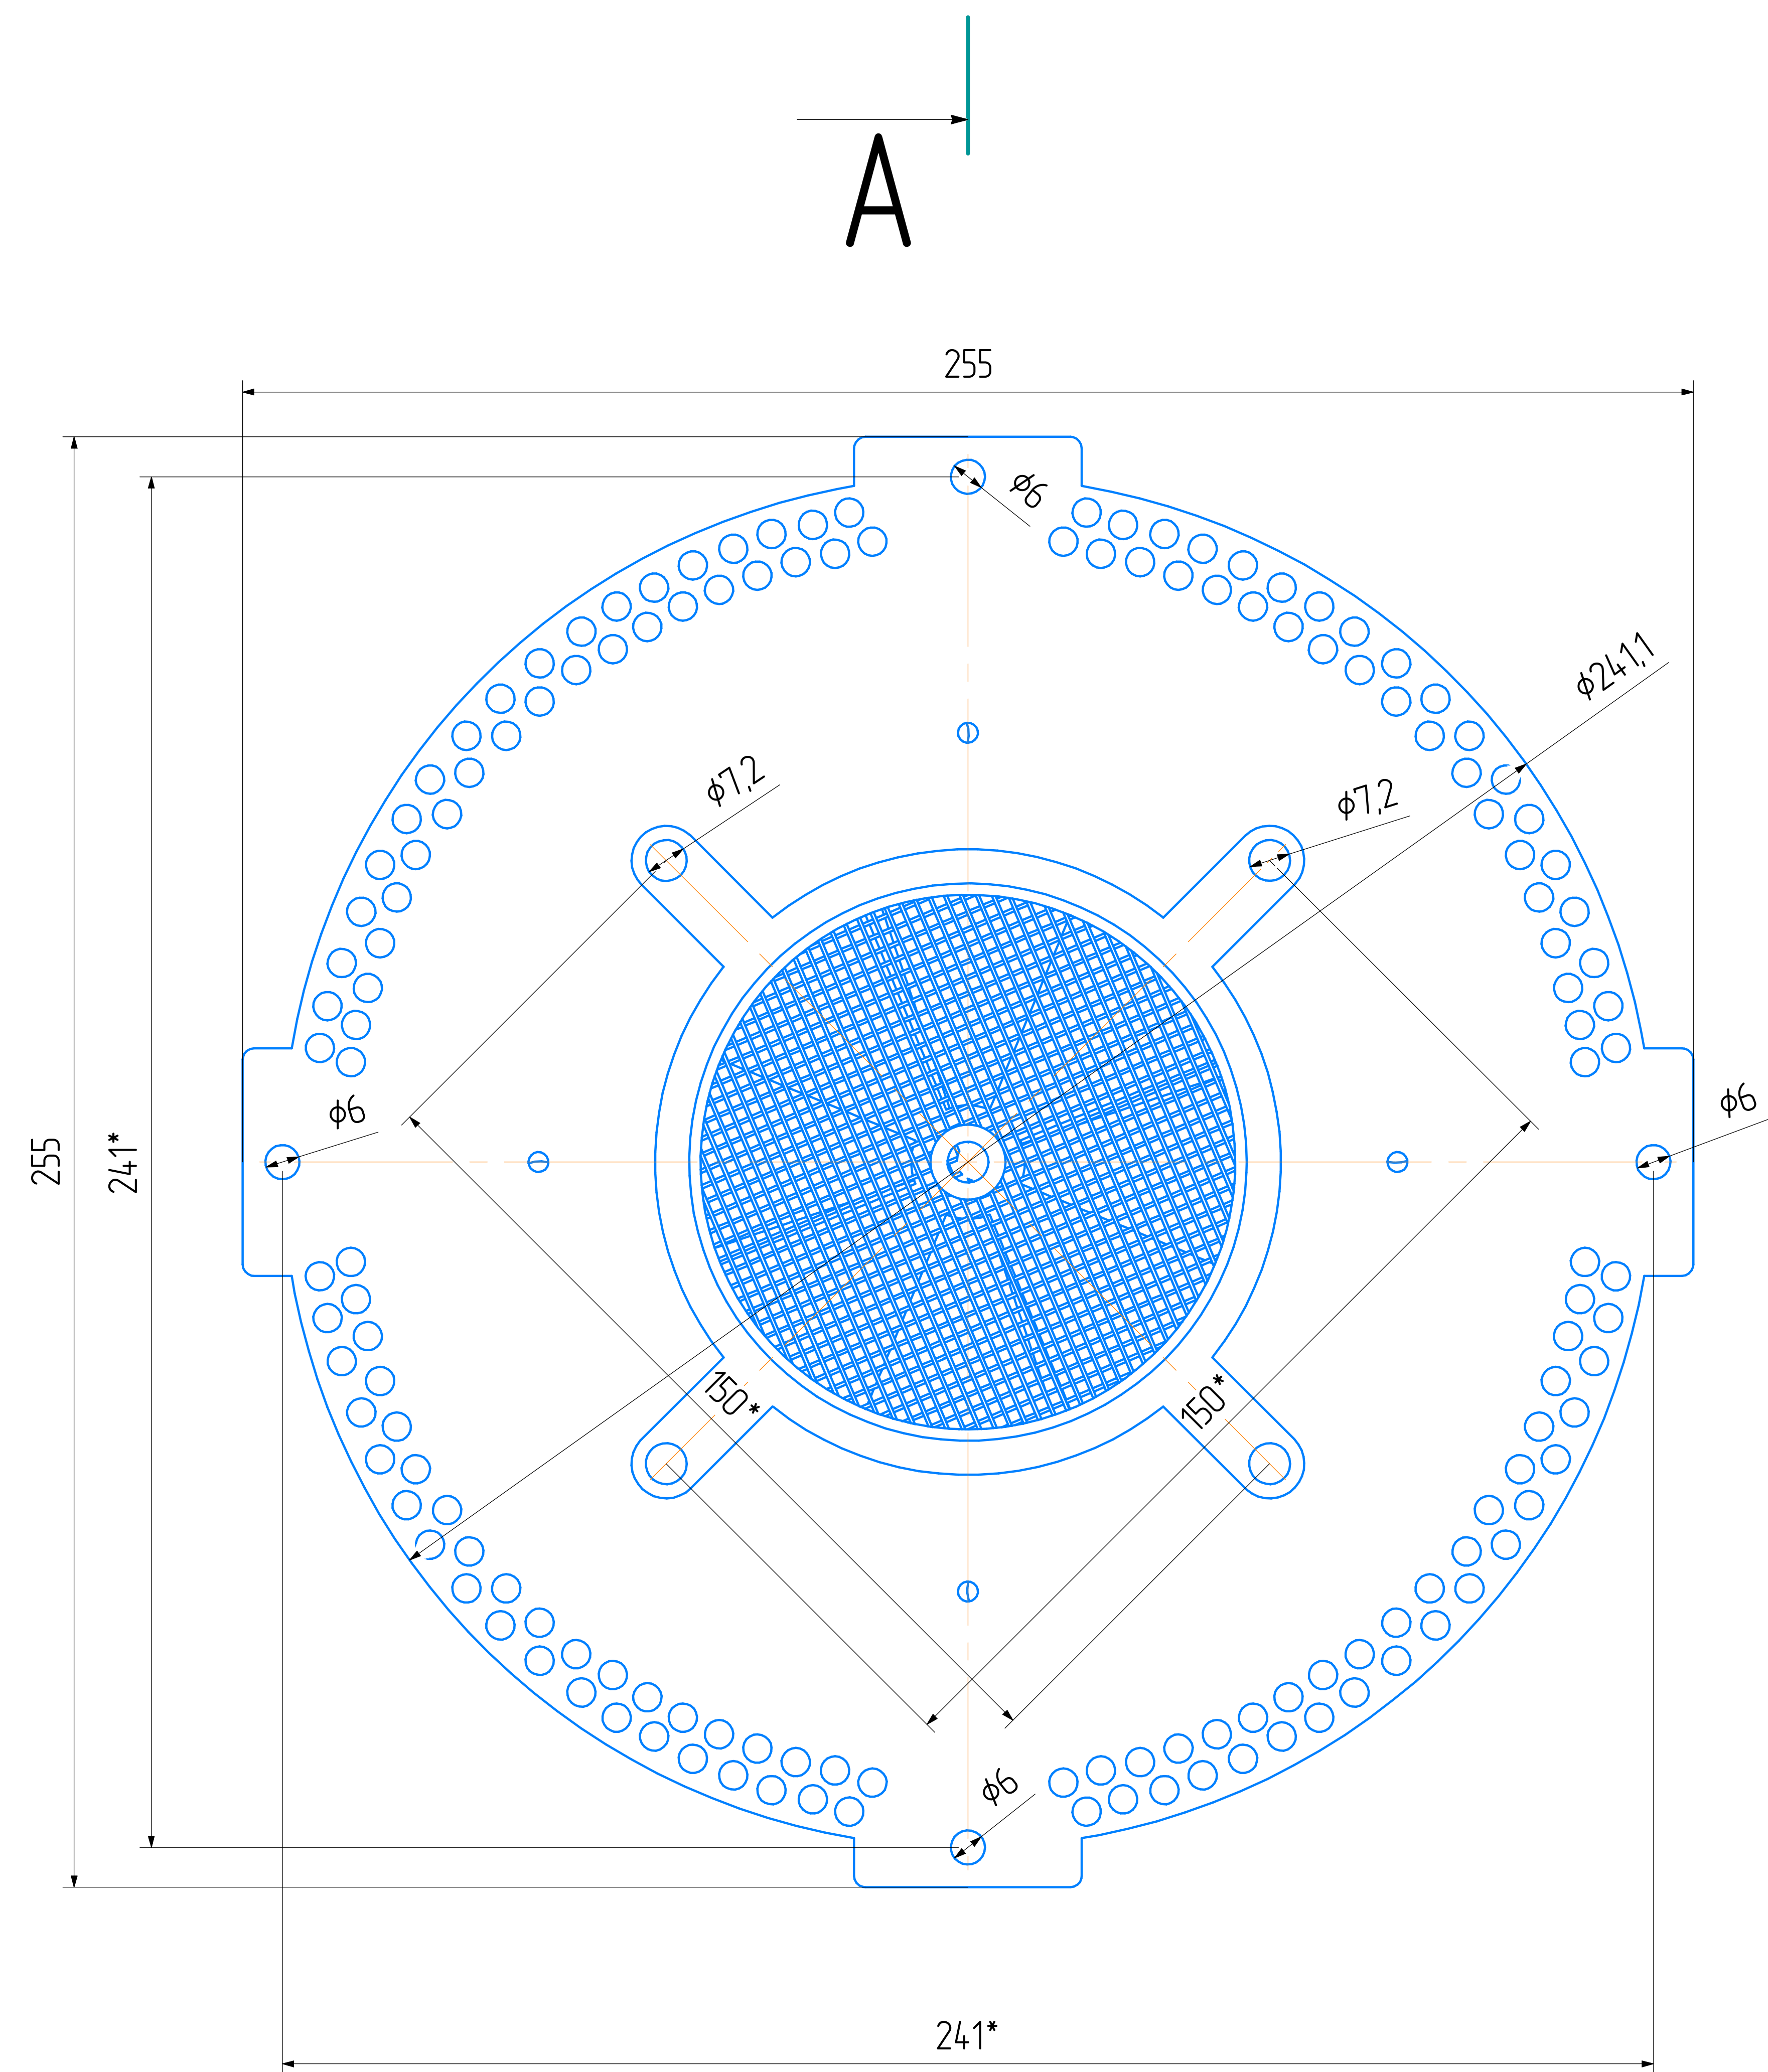
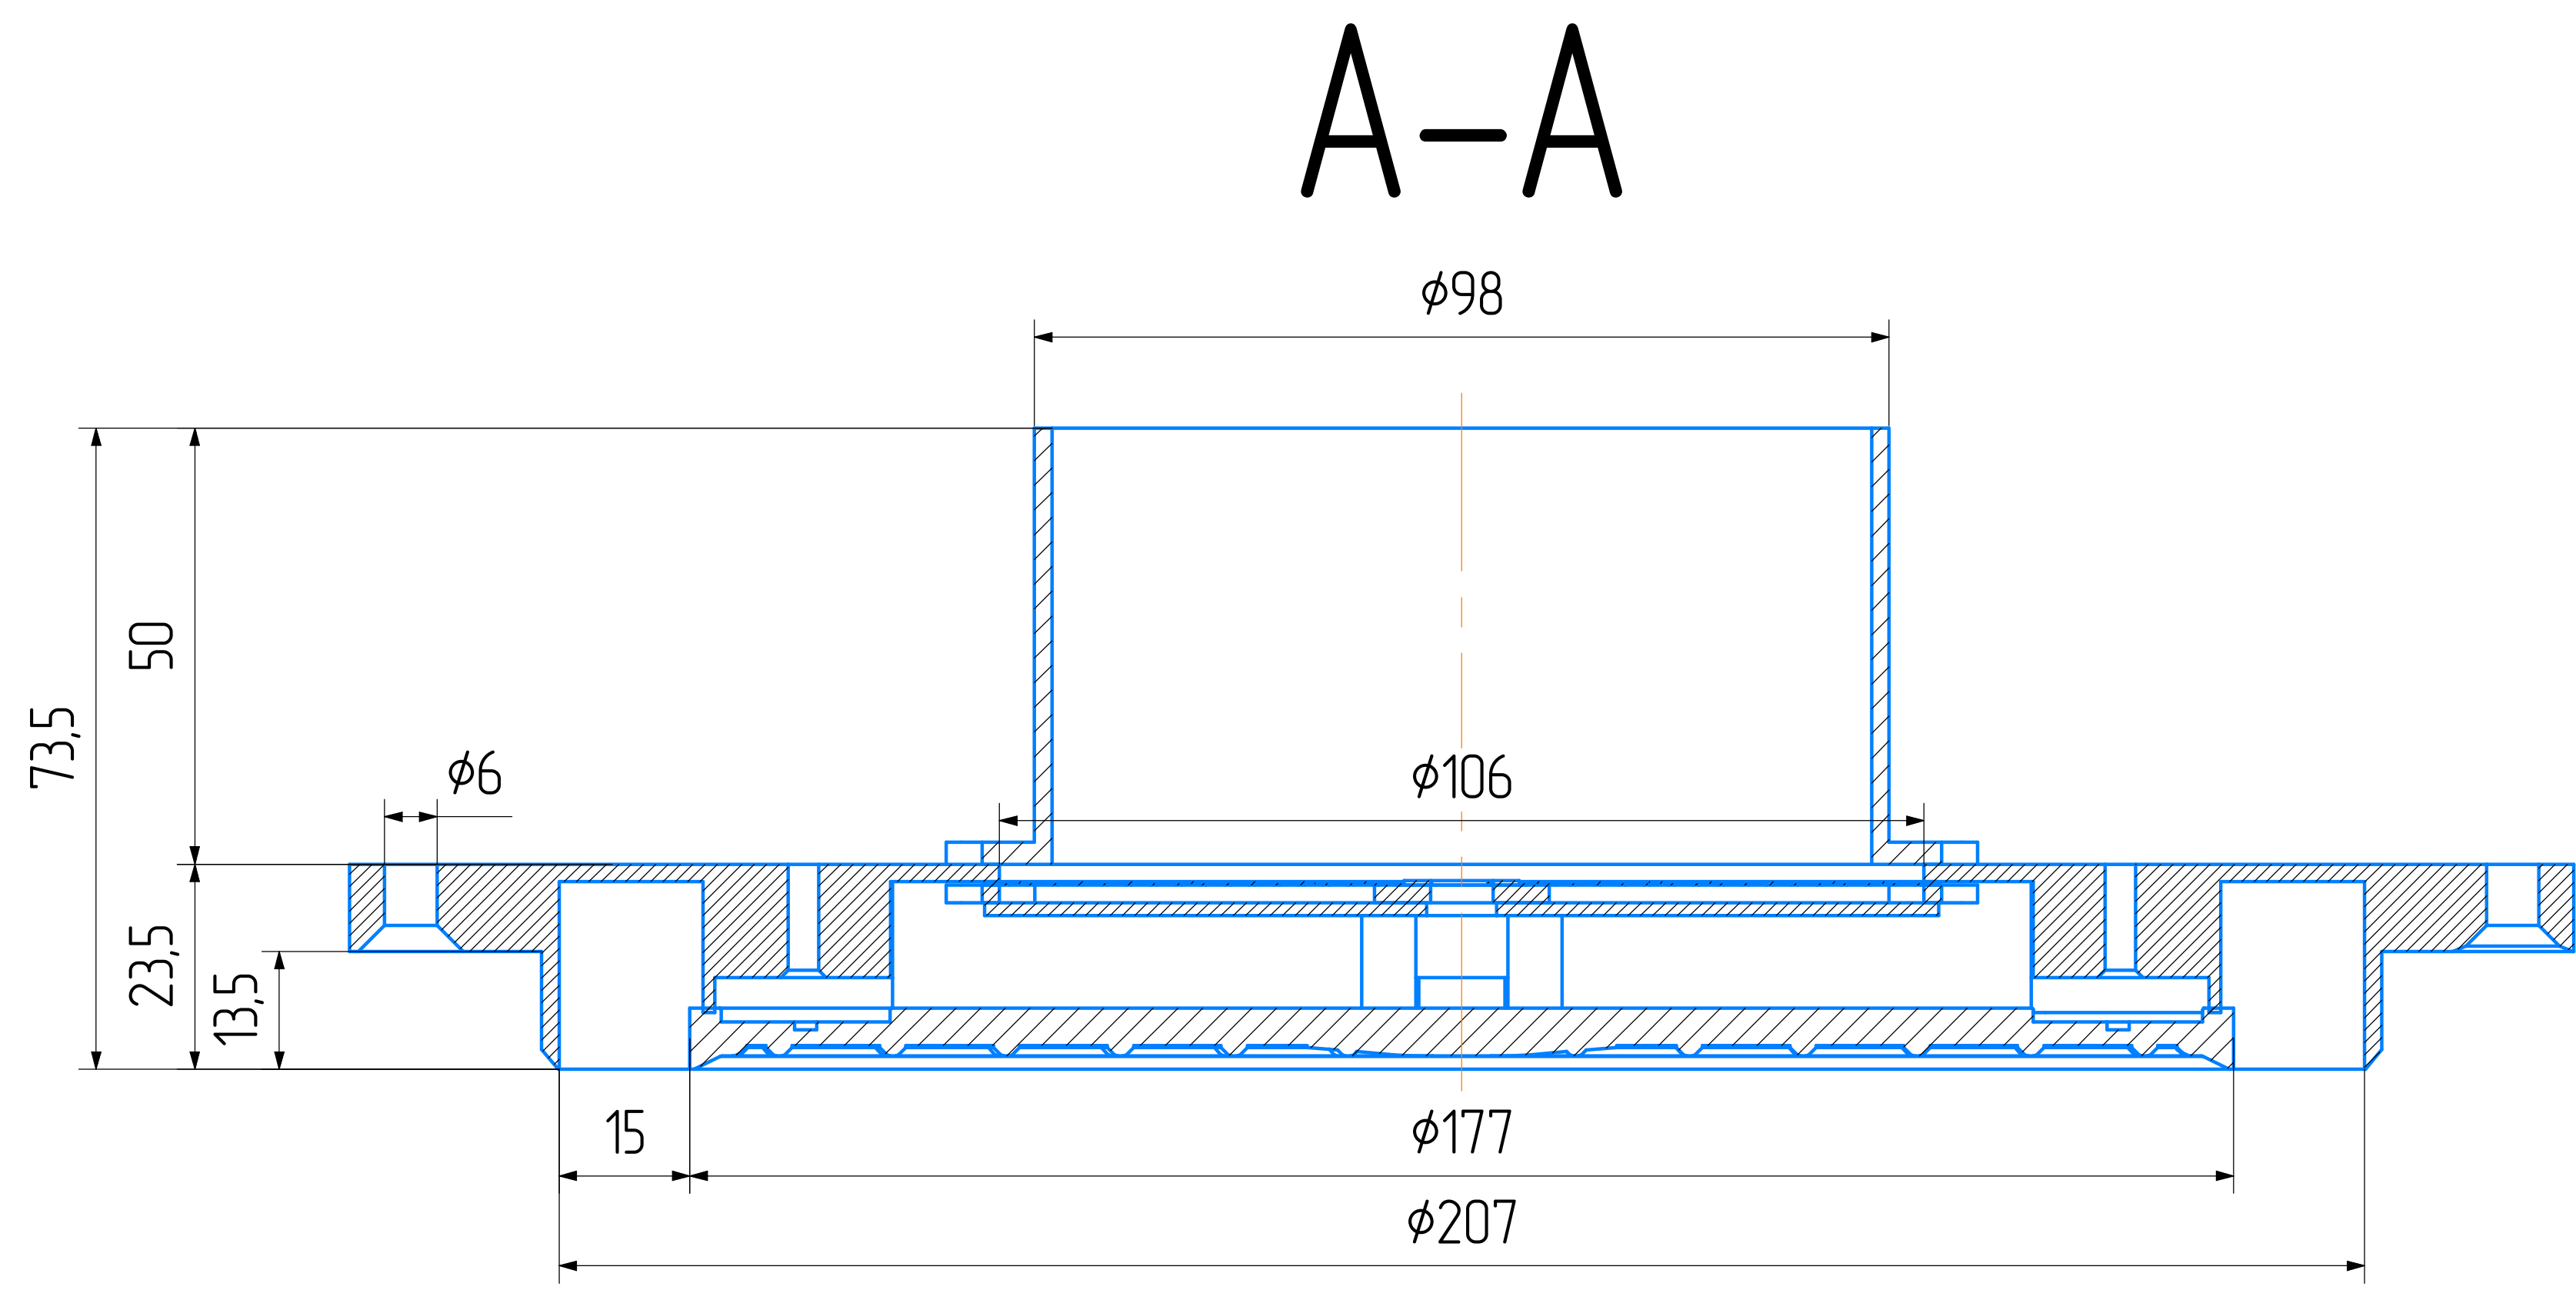


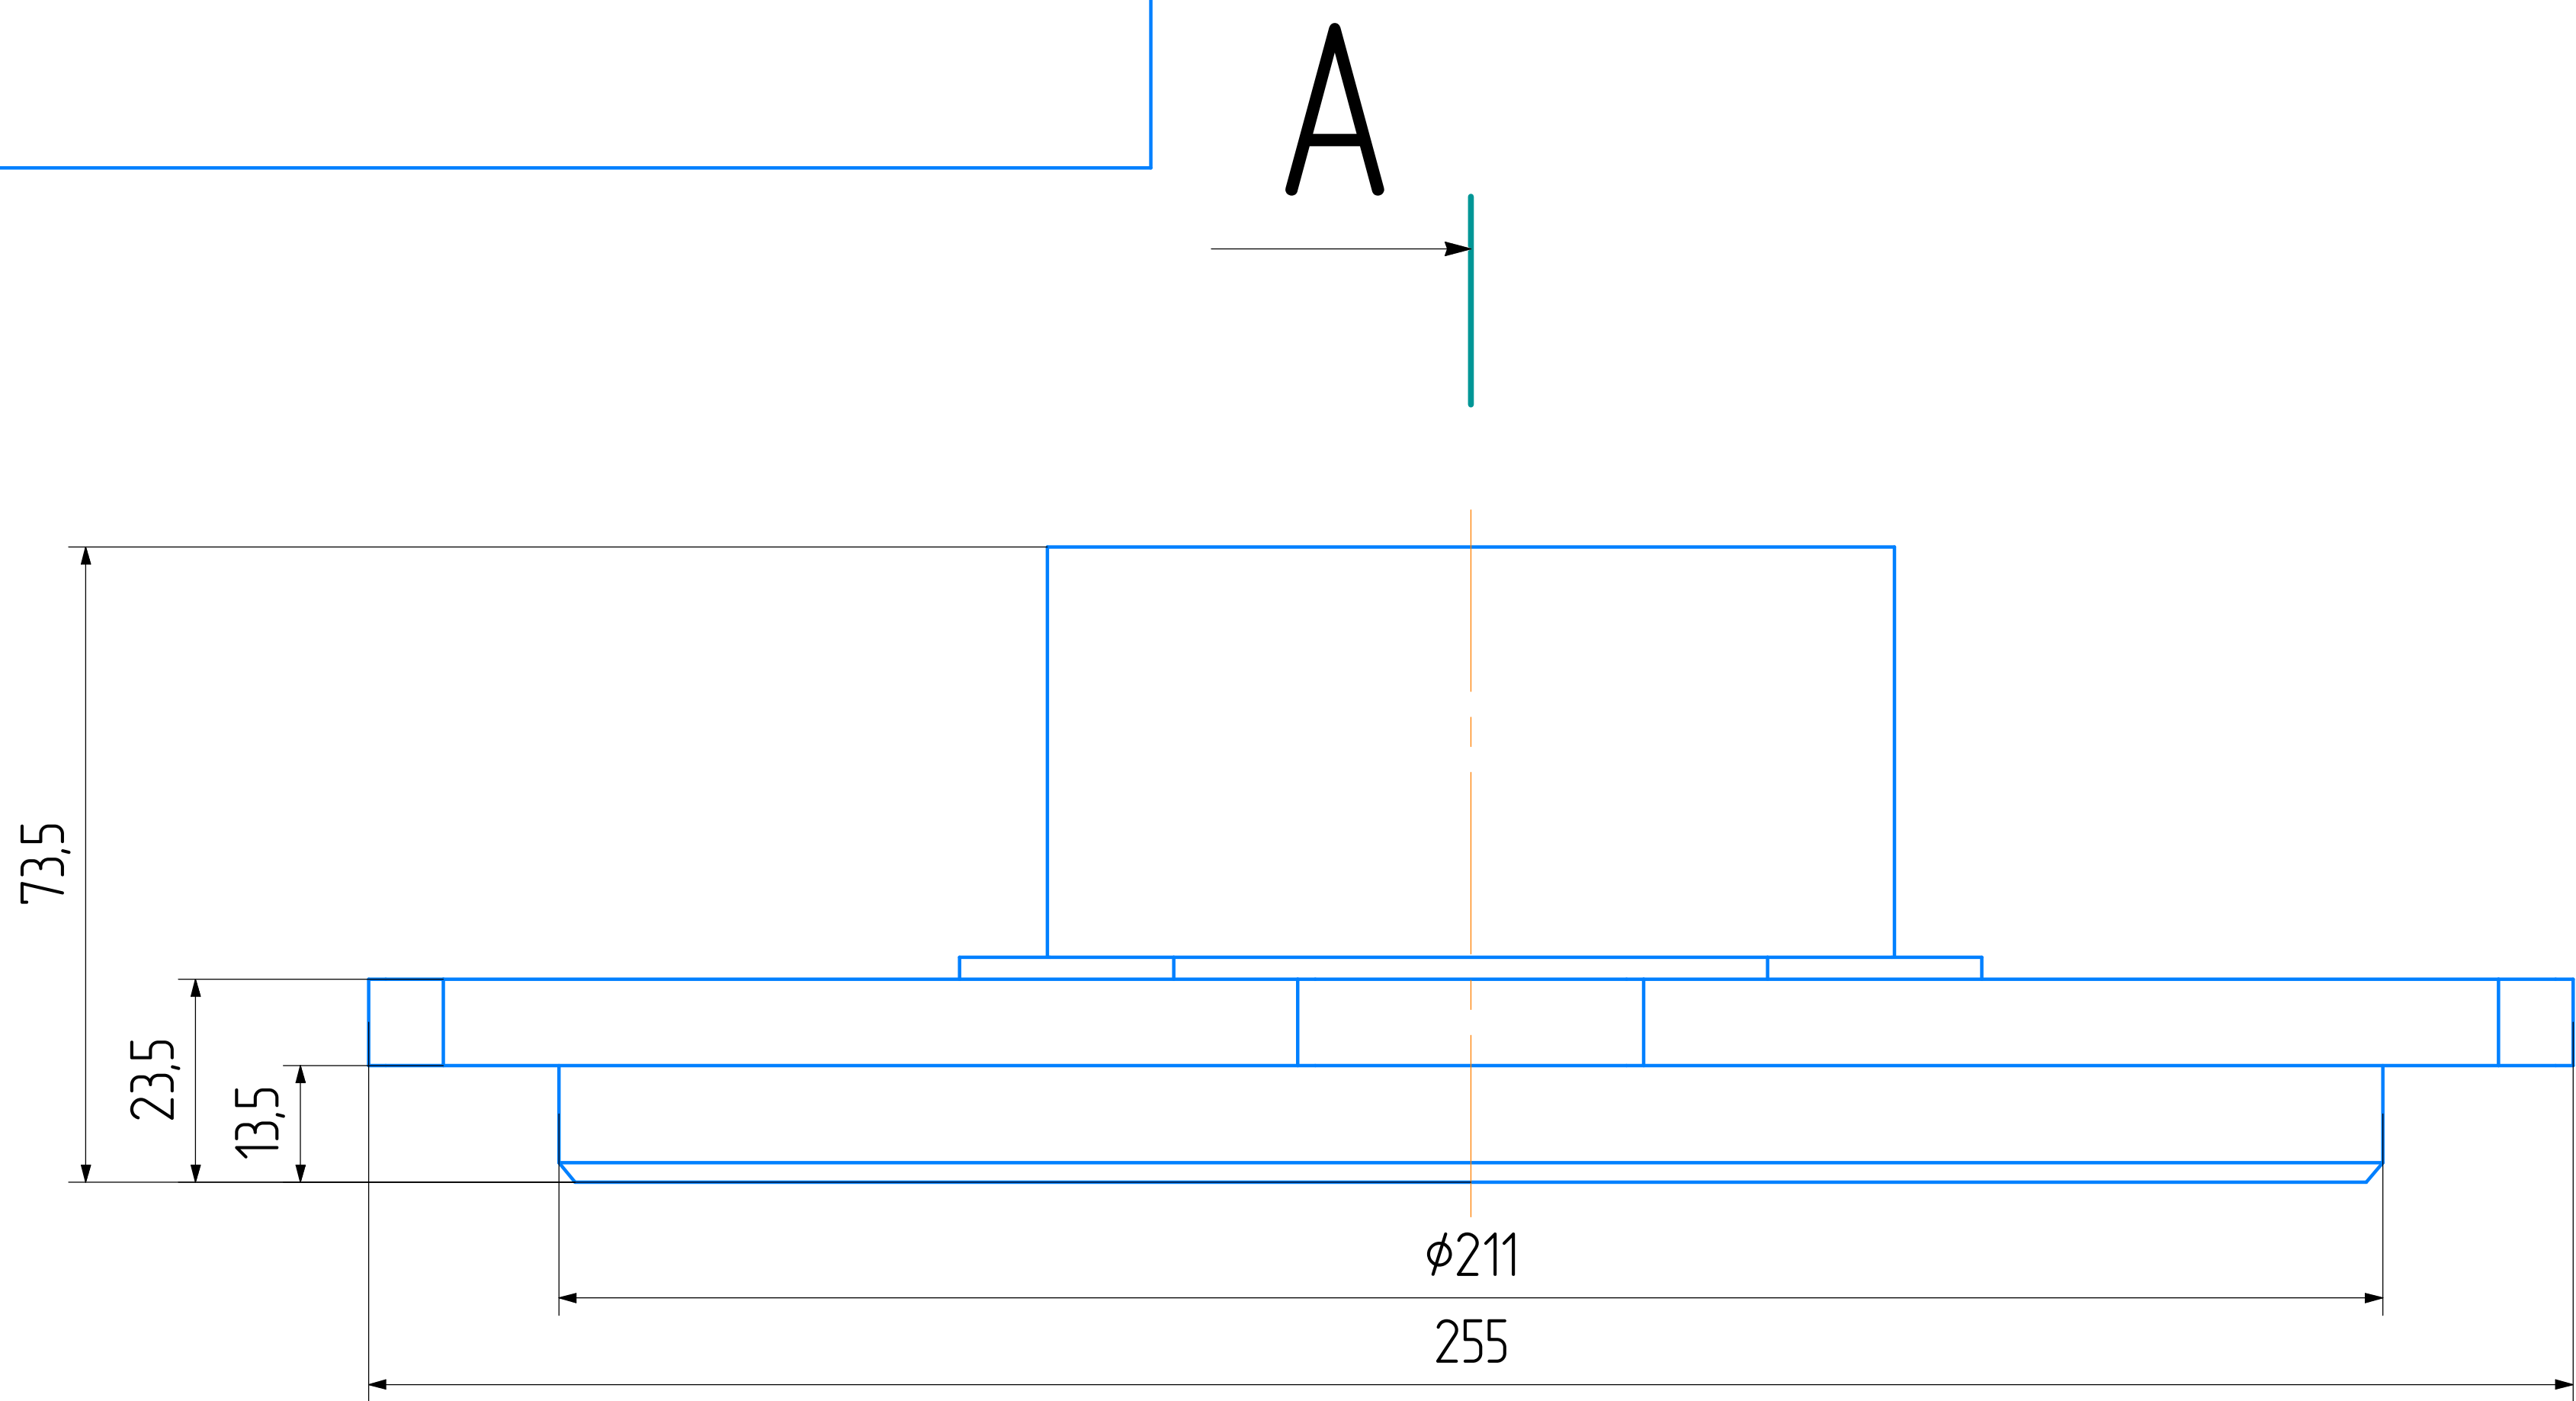

Изм.	Лист	№ докум.	Подп.	Дата	Сборка 1
Разраб.					
Пров.					
Т.контр.					
Н.контр.					
Утв.					

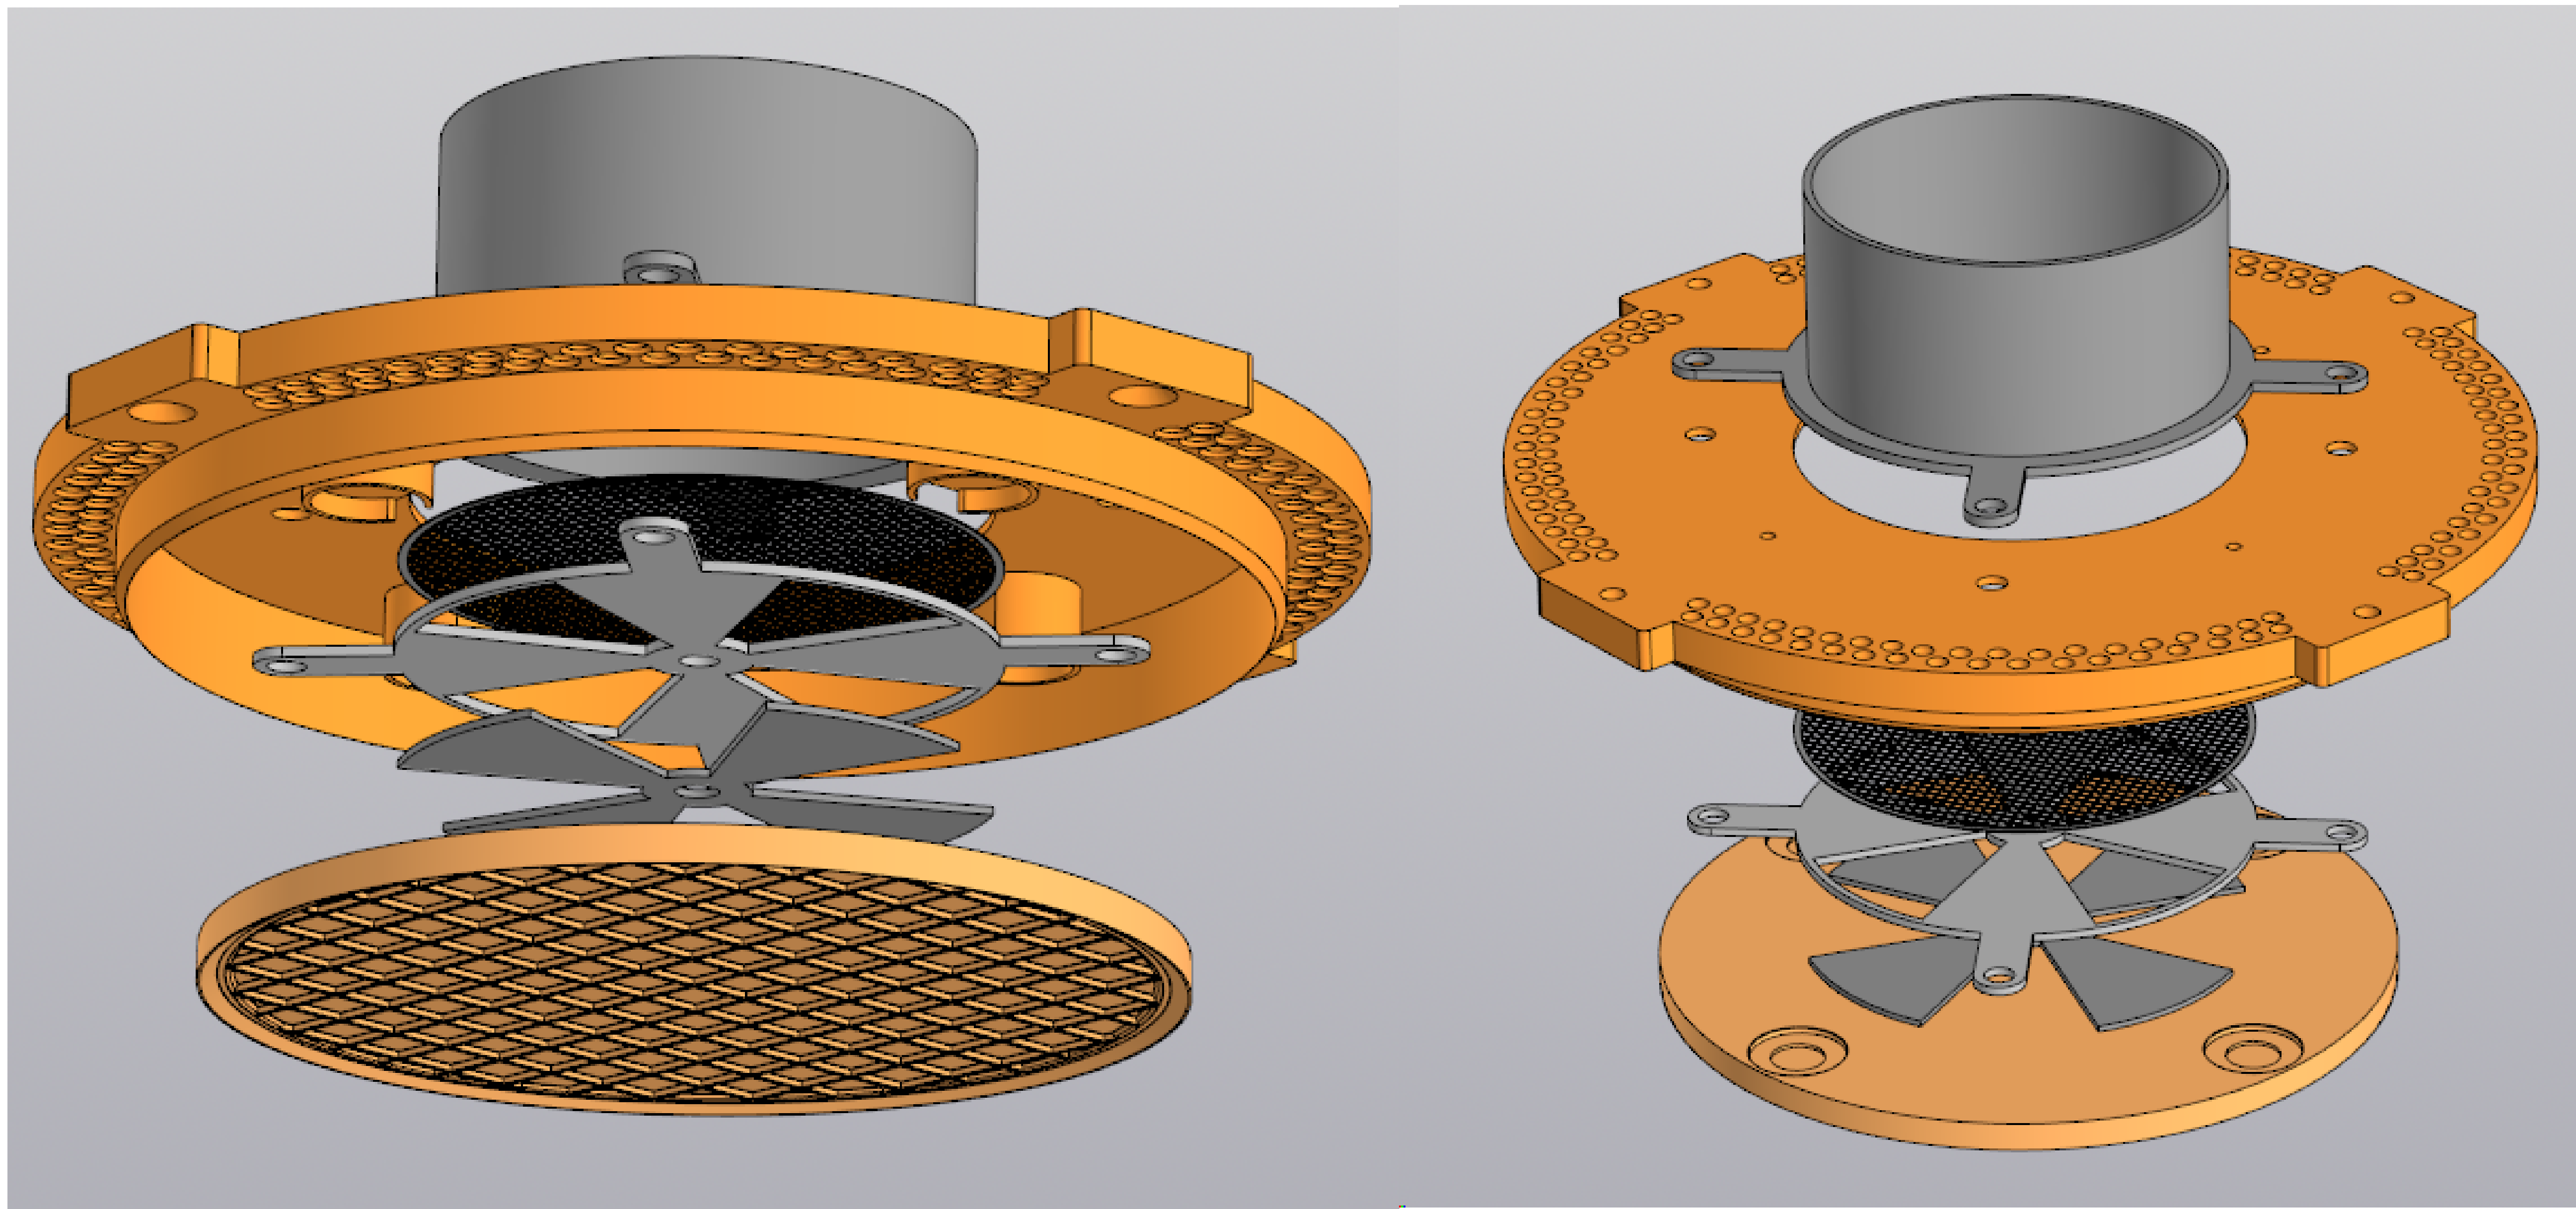

--	--	----

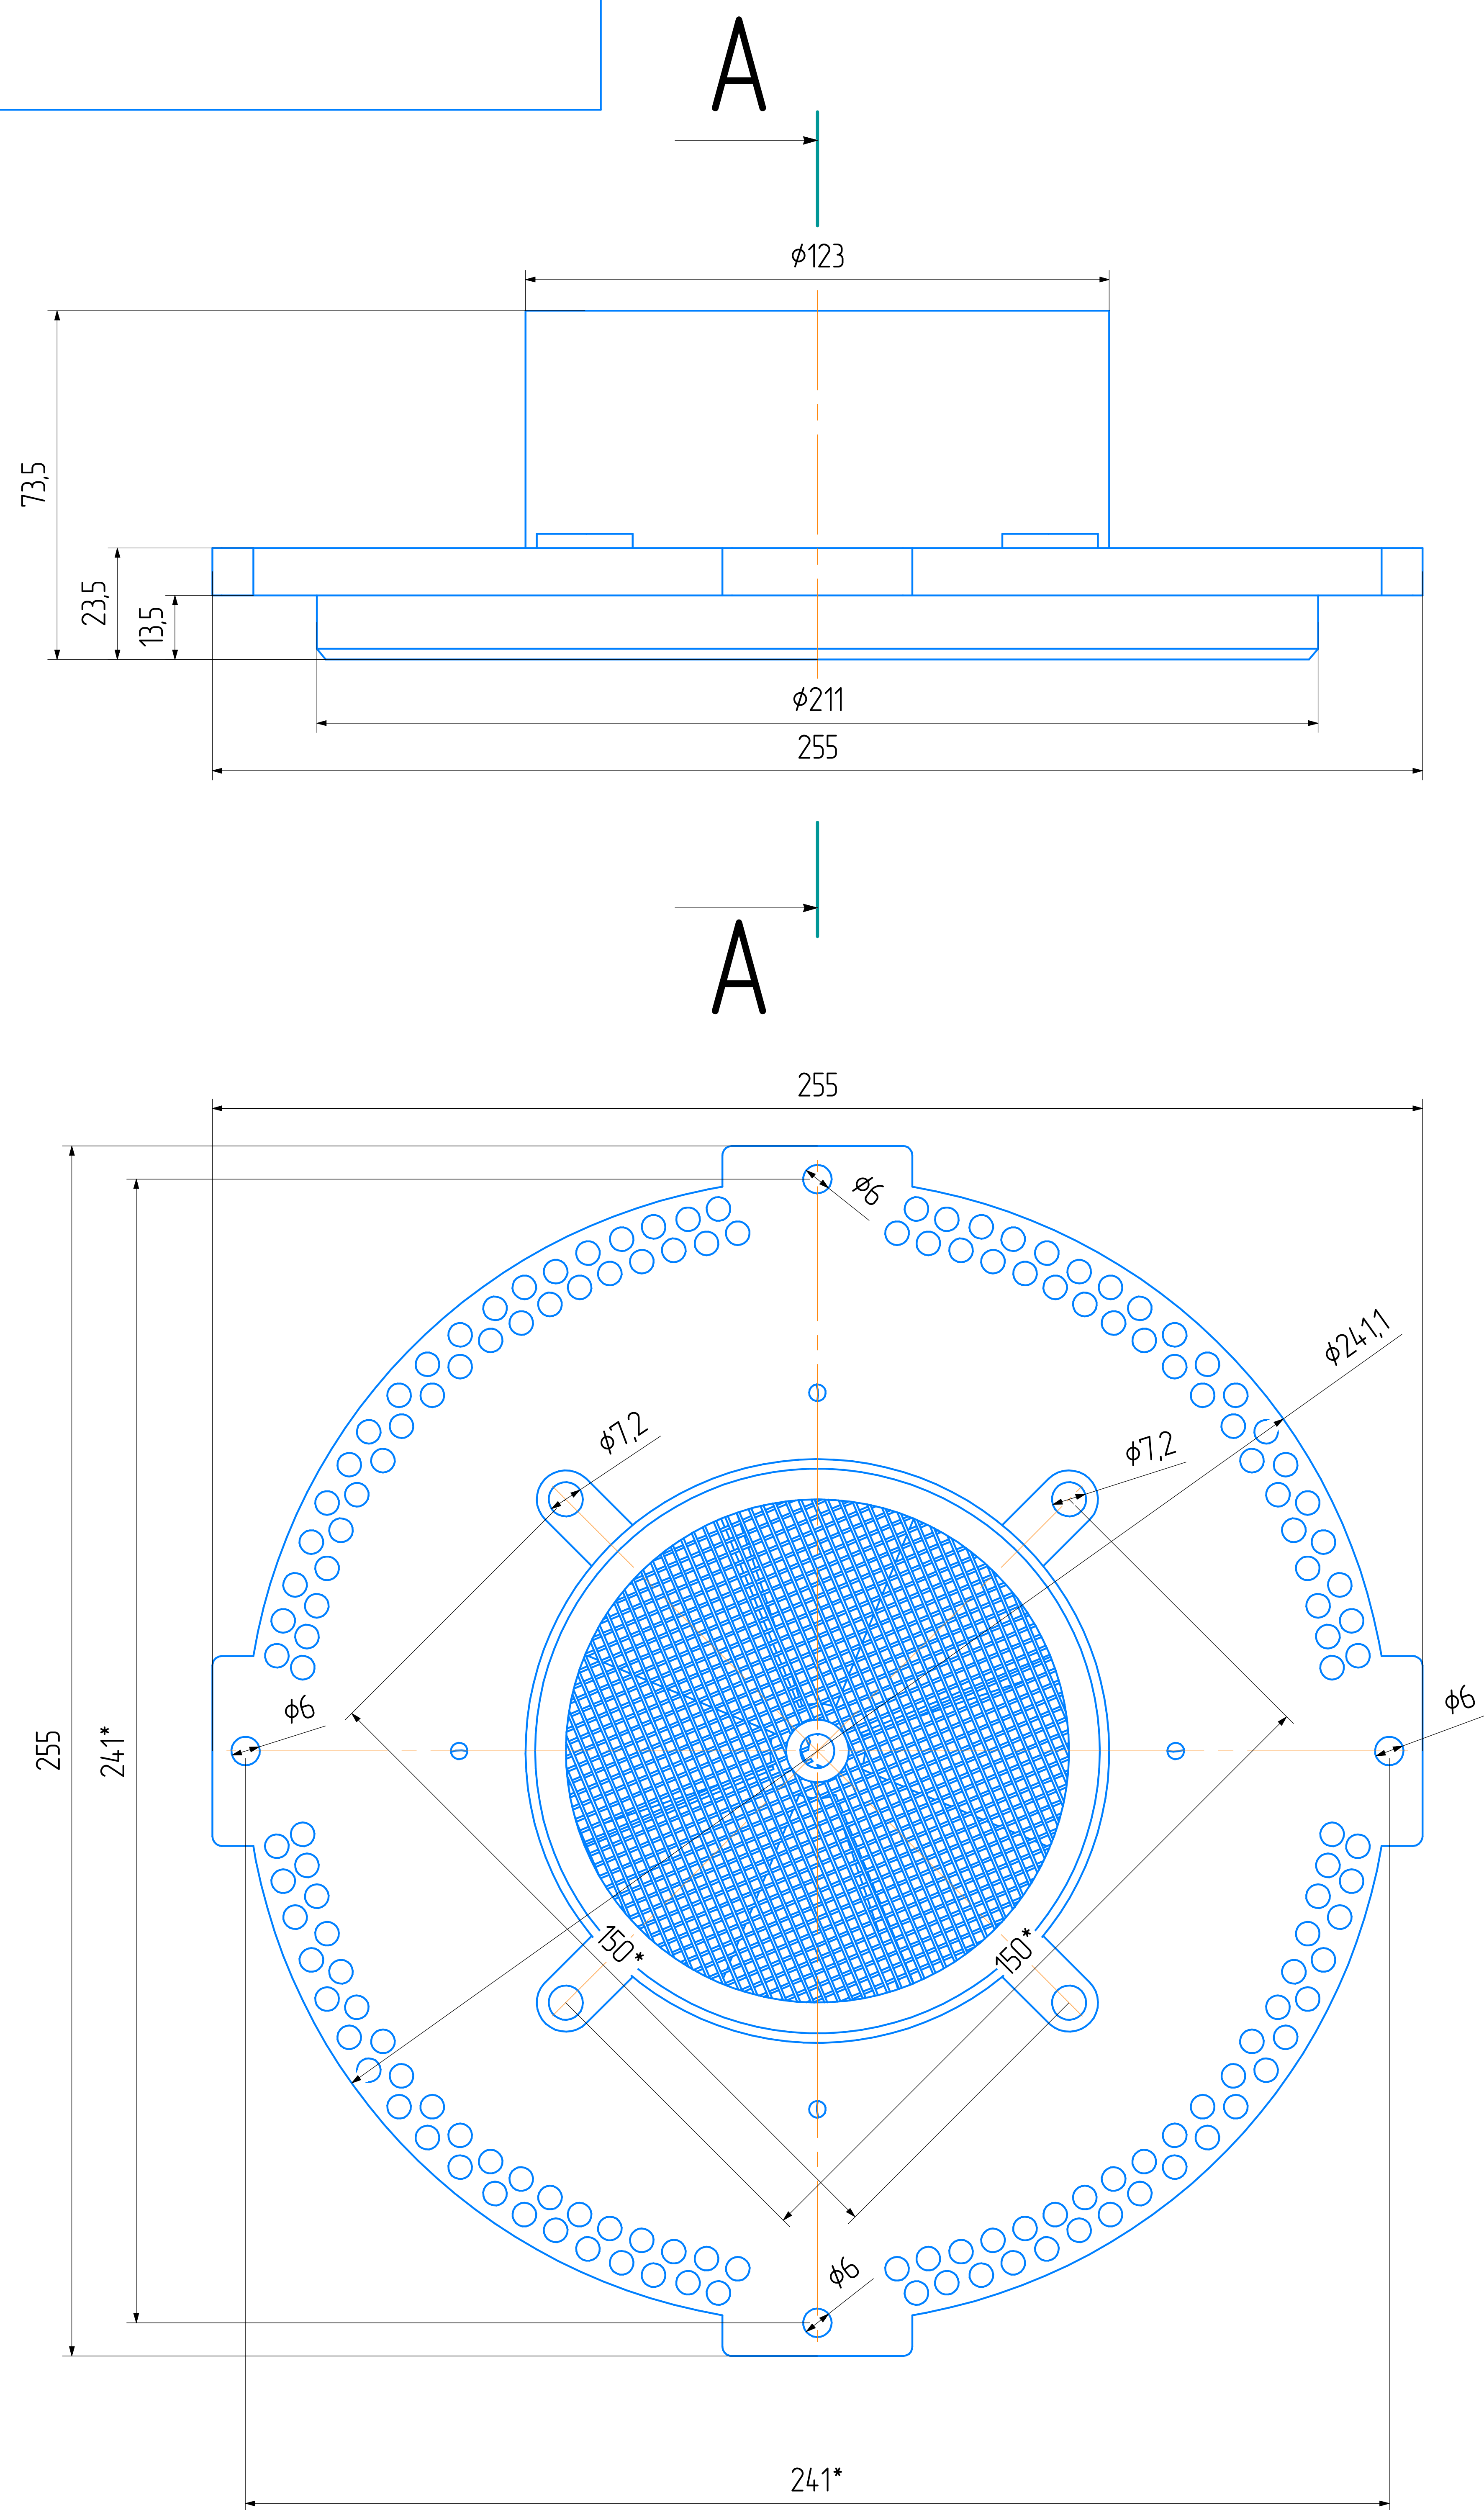

Изм.	Лист	№ докум.	Подп.	Дата	Сборка 3				
Разраб.									
Пров.									
Т.контр.									
Н.контр.					Лист 1				
Утв.									
Копировал						Формат А3			